



PARKOVACÍ STÁNÍ A SKLEPY

1.PP

SK01	4,7m ²	SK15	6,2m ²	SK29	3,7m ²
SK02	4,4m ²	SK16	3,3m ²	SK30	4,1m ²
SK03	4,1m ²	SK17	3,2m ²		
SK04	4,1m ²	SK18	4,0m ²		
SK05	3,9m ²	SK19	4,2m ²		
SK06	3,9m ²	SK20	4,2m ²		
SK07	3,8m ²	SK21	3,7m ²		
SK08	3,8m ²	SK22	4,4m ²		
SK09	3,6m ²	SK23	3,5m ²		
SK10	3,9m ²	SK24	3,6m ²		
SK11	3,1m ²	SK25	4,8m ²		
SK12	4,5m ²	SK26	4,7m ²		
SK13	3,8m ²	SK27	4,7m ²		
SK14	4,0m ²	SK28	6,0m ²		

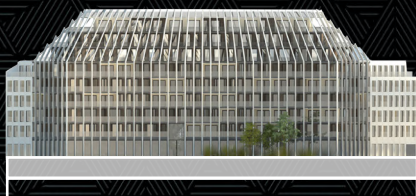

1.PP

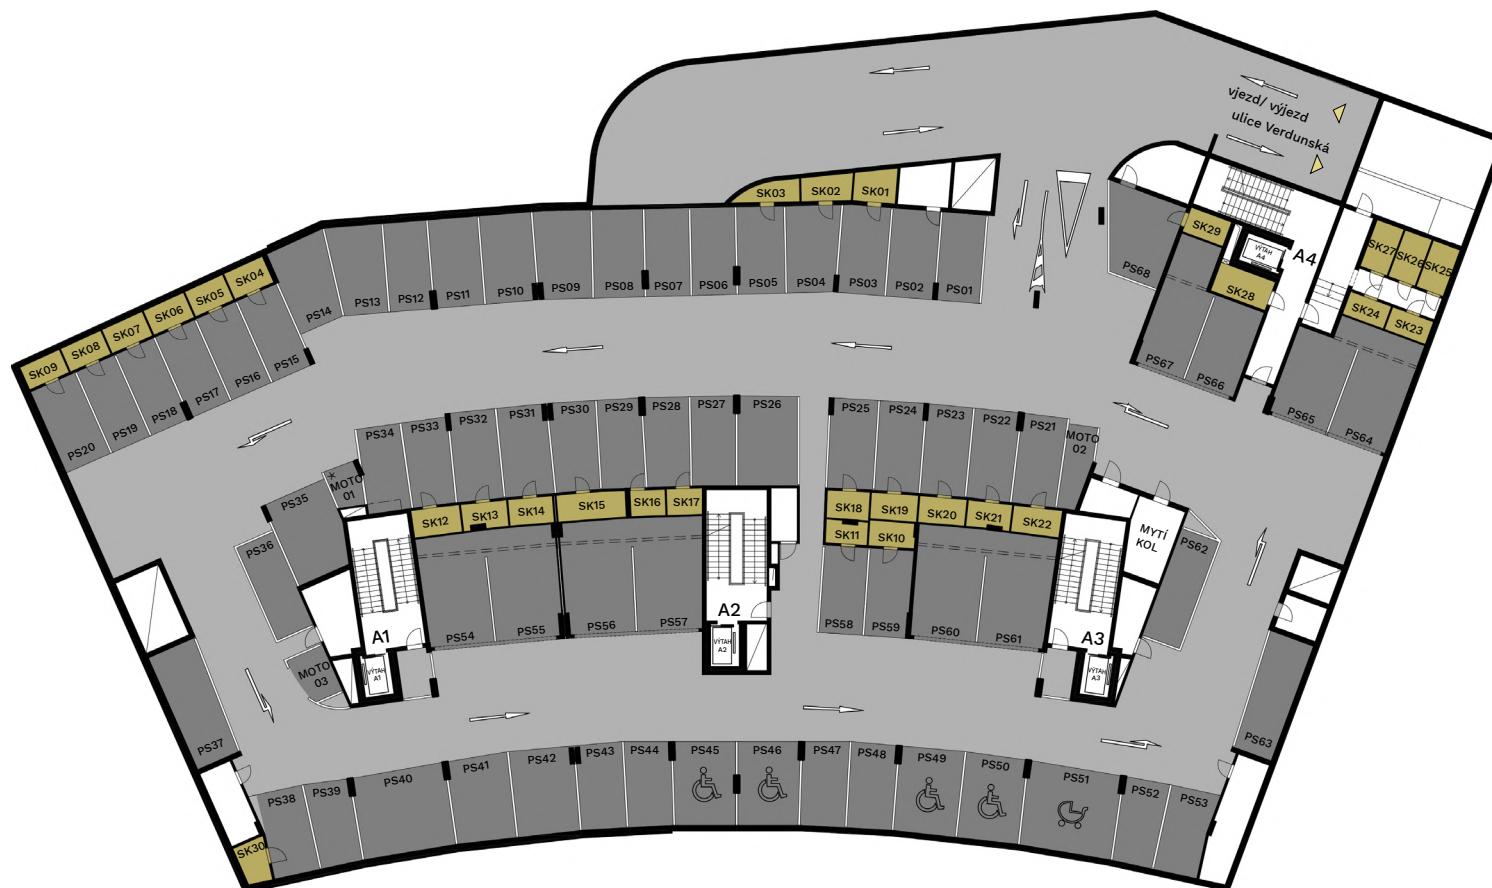


Poznámka: Přesné parametry domů jsou specifikovány ve standardech a ve smlouvě. Developer si vyhrazuje právo na drobné změny.
V ojedinělých případech mohou mít parkovací stání a sklepy lokální výškové omezení technologickými rozvody pod stropem.
* Stání pro motocykl svými rozměry nesplňuje požadavky normy ČSN.




PARKOVACÍ STÁNÍ A SKLEPY

2.PP

SK31	11,3m ²	SK52	4,1m ²	SK74	4,7m ²
SK32	4,0m ²	SK53	4,2m ²	SK75	6,2m ²
SK33	3,8m ²	SK54	4,2m ²	SK76	10,6m ²
SK34	3,9m ²	SK55	3,6m ²	SK77	10,9m ²
SK35	3,8m ²	SK56	3,9m ²	SK78	4,6m ²
SK36	3,5m ²	SK57	6,2m ²	SK79	4,4m ²
SK37	3,8m ²	SK58	3,1m ²	SK80	4,1m ²
SK38	5,9m ²	SK59	3,2m ²	SK81	3,8m ²
SK39	4,9m ²	SK60	4,7m ²	SK82	8,2m ²
SK40	5,1m ²	SK61	4,0m ²	SK83	8,2m ²
SK41	7,7m ²	SK62	4,2m ²	SK84	7,4m ²
SK42	8,0m ²	SK63	4,2m ²	SK85	9,6m ²
SK43	5,6m ²	SK64	3,9m ²	SK86	4,0m ²
SK44	3,4m ²	SK65	4,8m ²	SK87	4,0m ²
SK45	3,3m ²	SK66	12,2m ²	SK88	4,0m ²
SK46	3,8m ²	SK68	3,7m ²	SK89	4,0m ²
SK47	3,1m ²	SK69	3,8m ²	SK90	4,0m ²
SK48	4,4m ²	SK70	3,5m ²	SK91	13,9m ²
SK49	3,9m ²	SK71	3,5m ²		
SK50	3,7m ²	SK72	4,8m ²		
SK51	3,6m ²	SK73	4,8m ²		

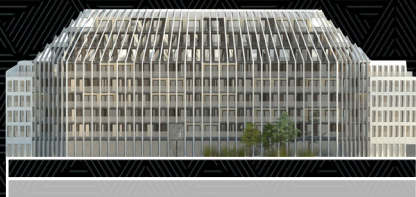

2.PP

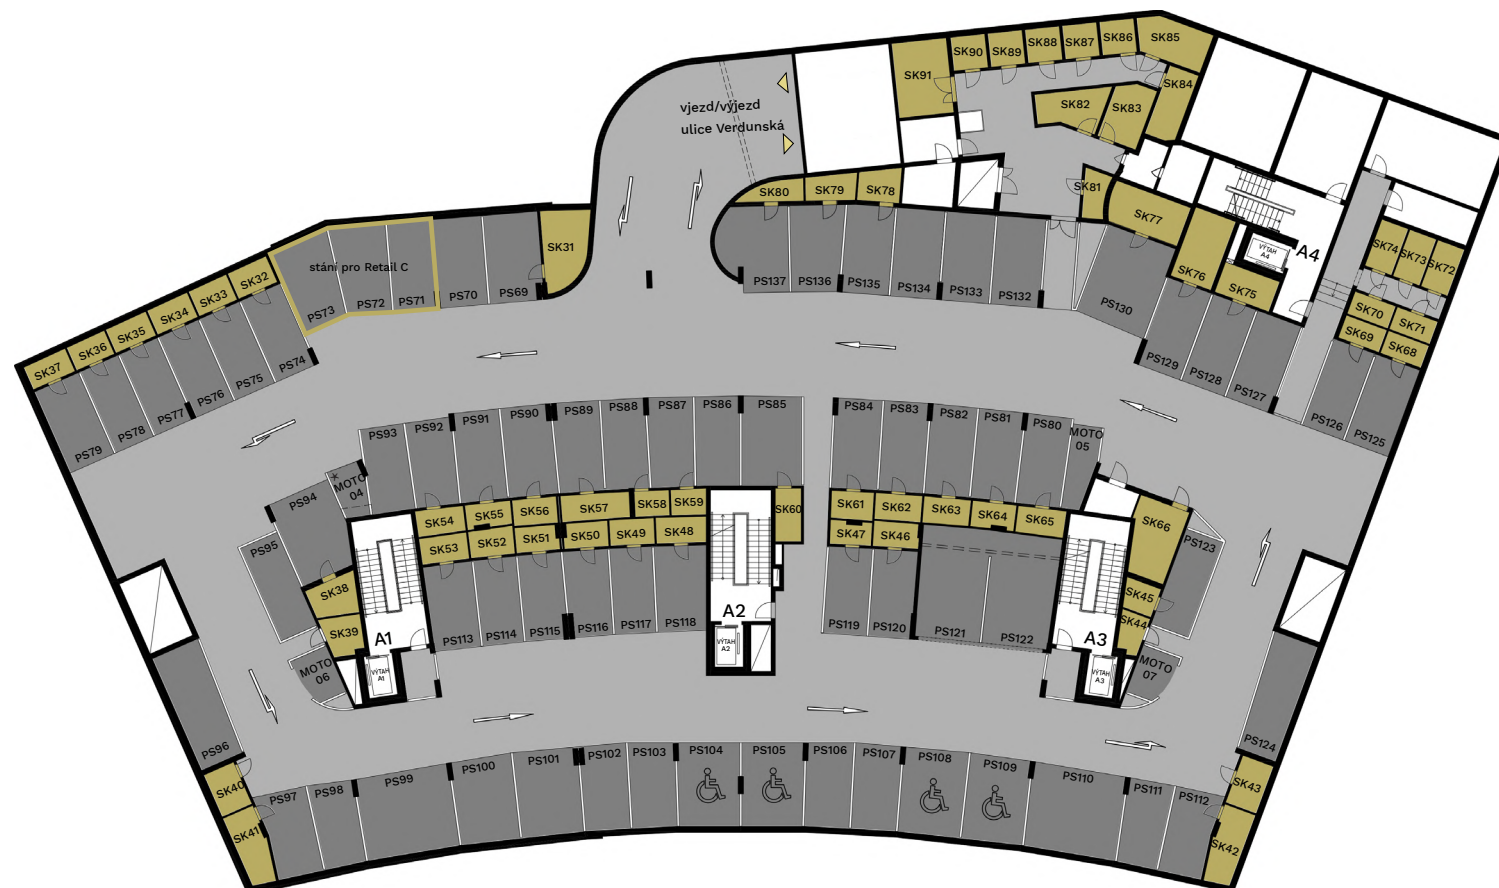

Poznámka: Přesné parametry domů jsou specifikovány ve standardech a ve smlouvě. Developer si vyhrazuje právo na drobné změny.
V ojedinělých případech mohou mít parkovací stání a sklepy lokální výškové omezení technologickými rozvody pod stropem.
* Stání pro motocykl svými rozměry nesplňuje požadavky normy ČSN.

